


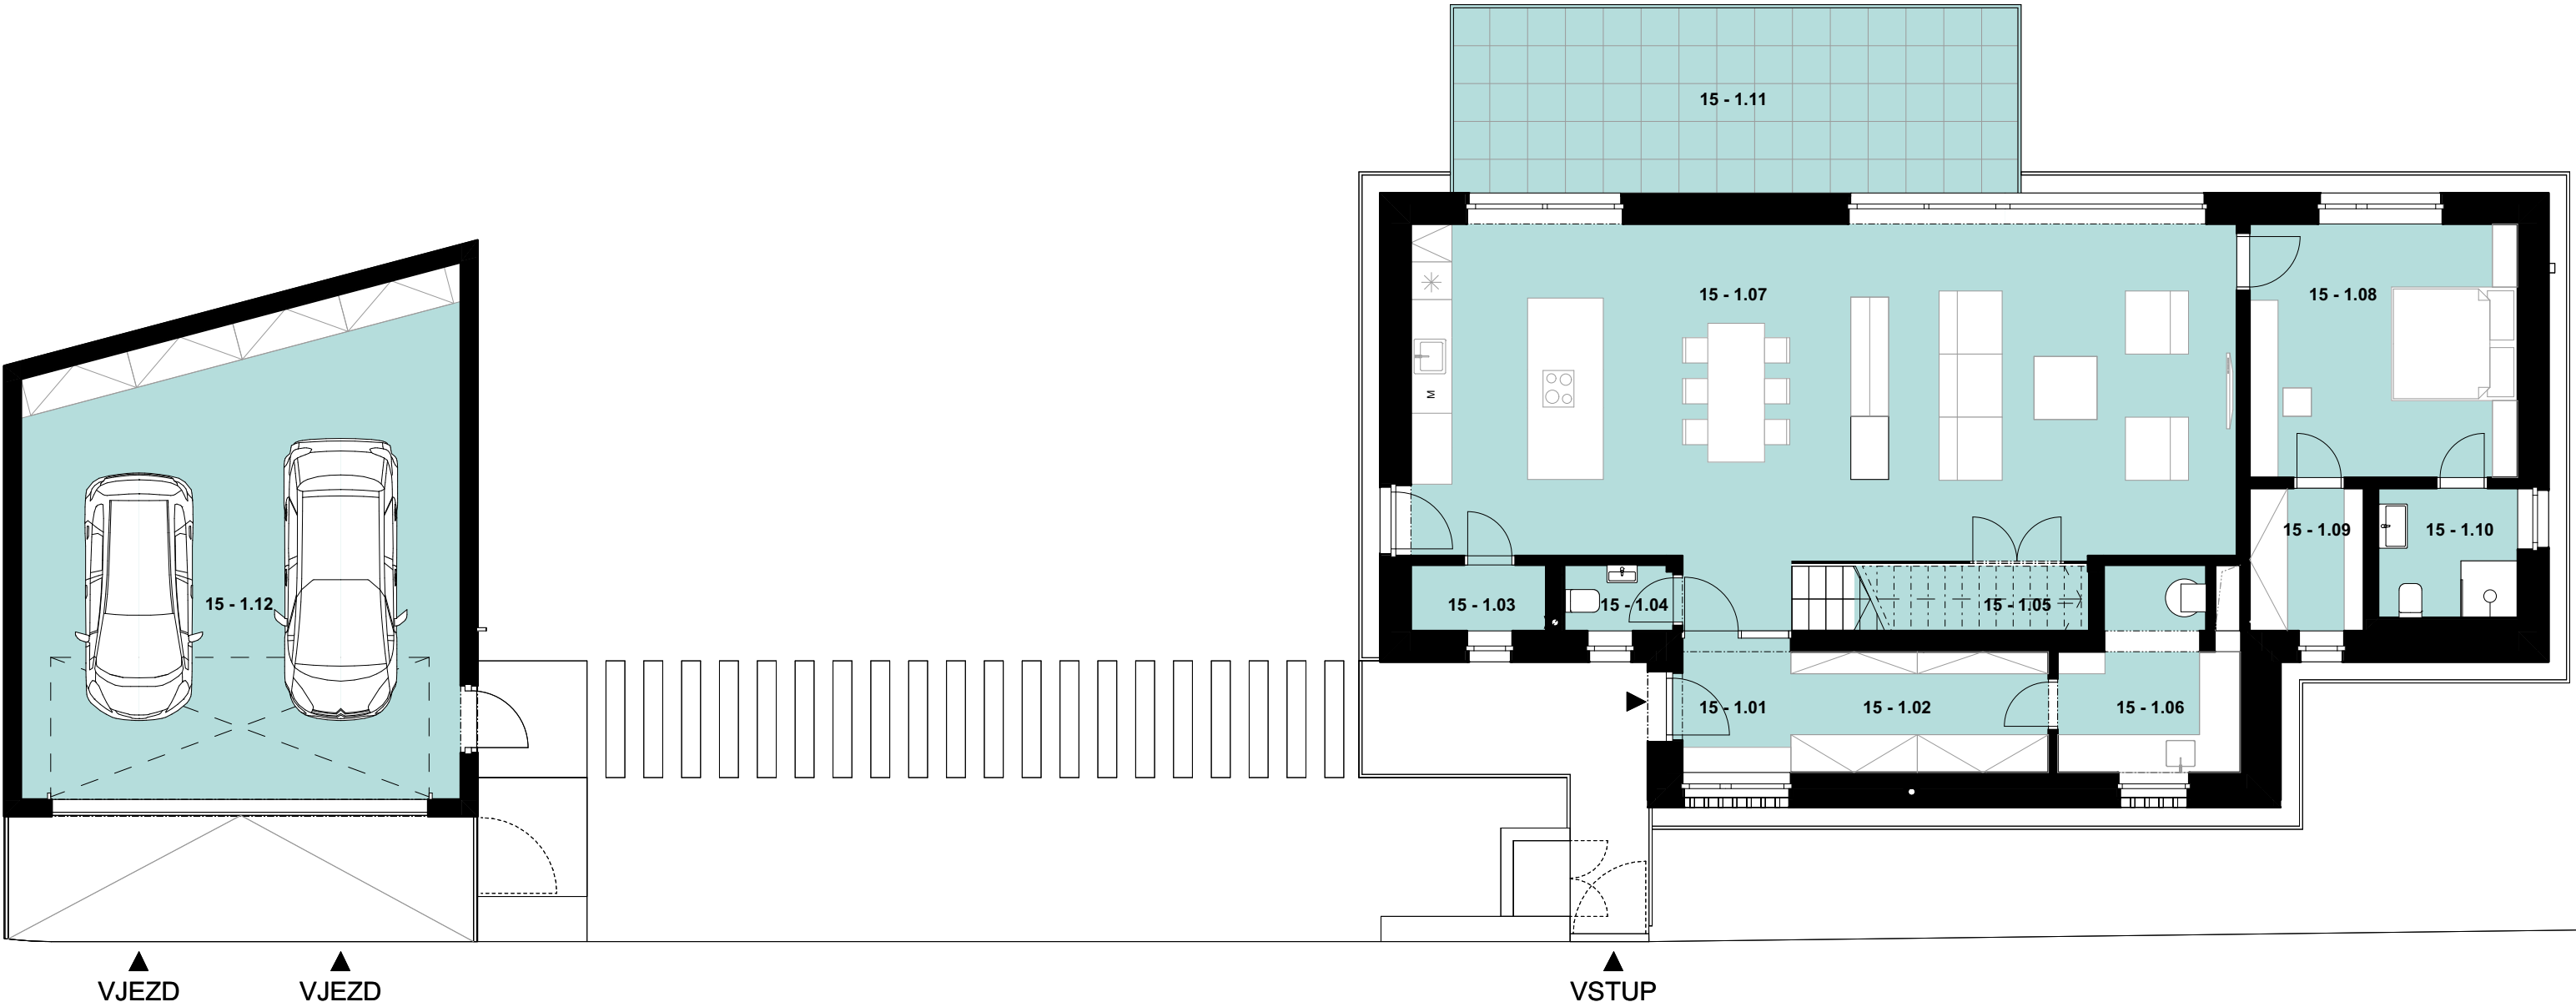

RD15

TABULKA MÍSTNOSTÍ 1.NP

15 - 1.01	PŘEDSÍN	3,93
15 - 1.02	ŠATNA	7,82
15 - 1.03	SPÍŽ	2,32
15 - 1.04	WC	1,78
15 - 1.05	KOMORA	3,79
15 - 1.06	TECH. MÍSTNOST A DOM. PRÁCE	7,73
15 - 1.07	JÍDELNÍ A OBÝVACÍ HALA	73,75
15 - 1.08	POKOJ PRO HOSTY	17,09
15 - 1.09	ŠATNA	4,07
15 - 1.10	KOUPELNA	4,51
15 - 1.11	TERASA	27,15
15 - 1.12	GARÁŽ	52,87
CELKEM		206,81 m²

