


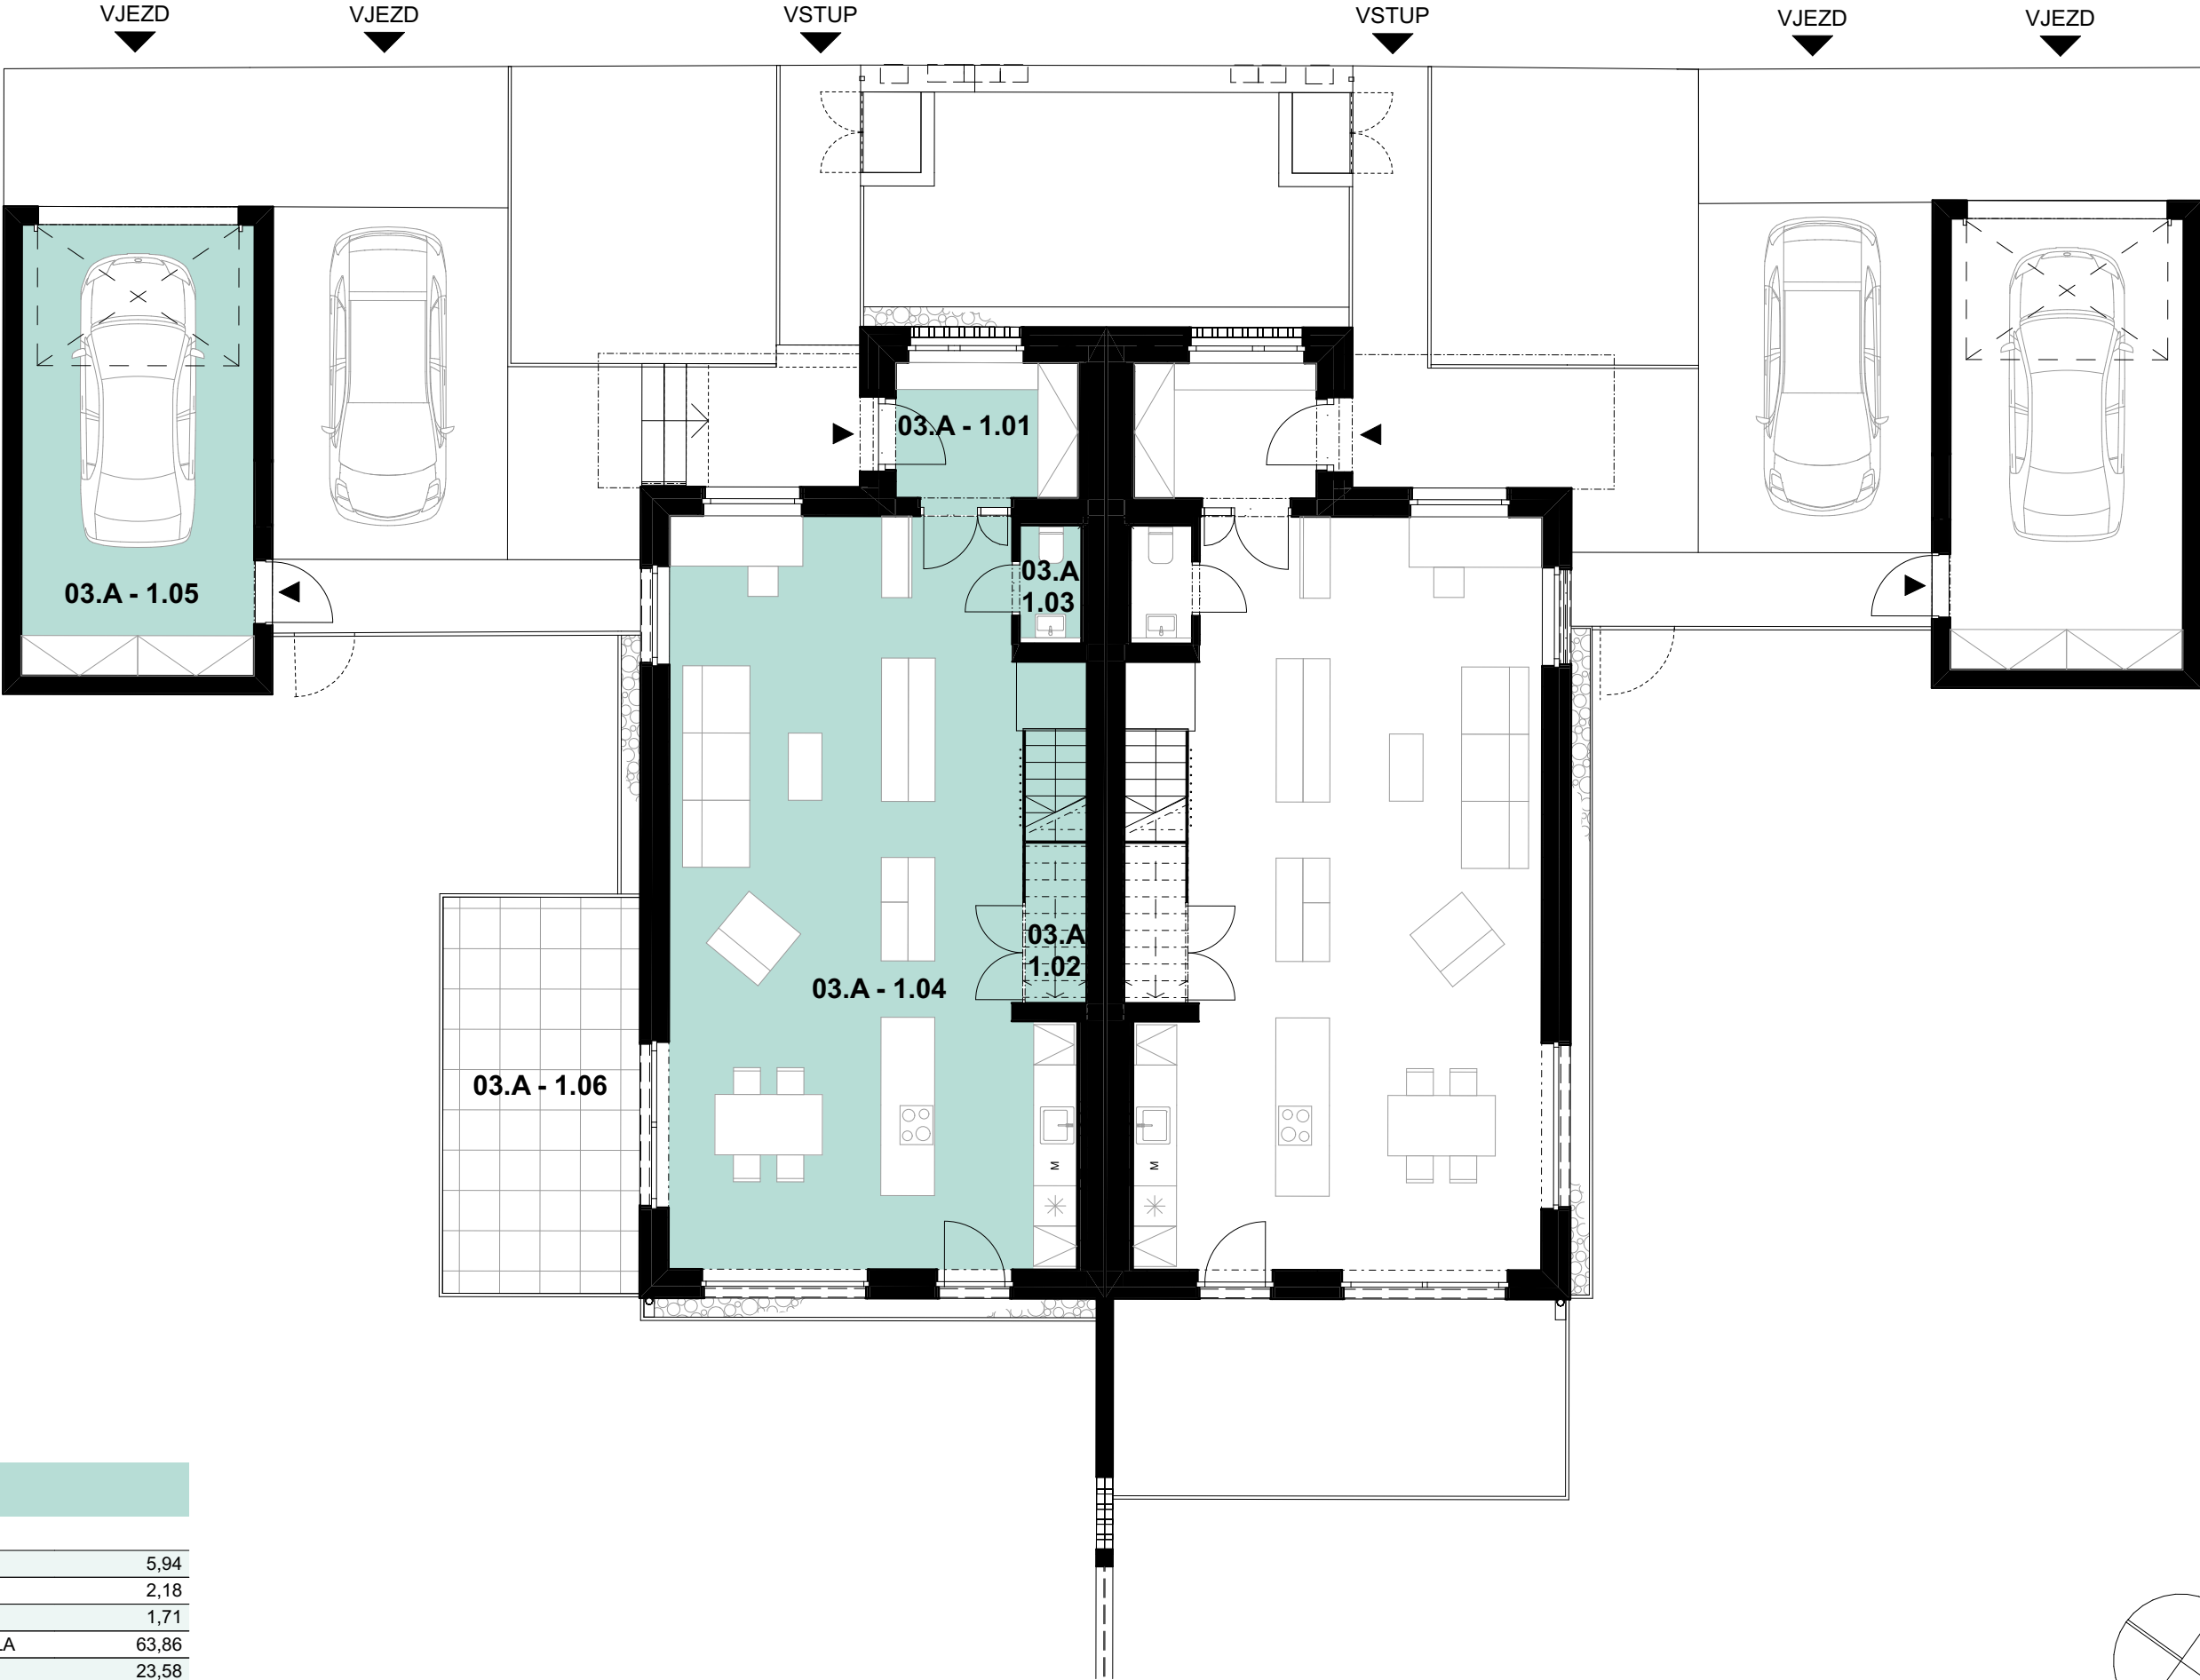

RD 03 - BYT A

TABULKA MÍSTNOSTÍ 1.NP

03.A-1.01	PŘEDSÍŇ	5,94
03.A-1.02	KOMORA	2,18
03.A-1.03	WC	1,71
03.A-1.04	JÍDELNÍ A OBYVACÍ HALA	63,86
03.A-1.05	GARÁŽ	23,58
03.A-1.06	TERASA	18,00
CELKEM		115,27 m²

